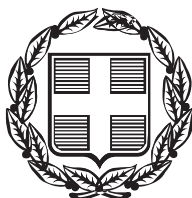


ΕΦΗΜΕΡΙΣ ΤΗΣ ΚΥΒΕΡΝΗΣΕΩΣ

ΤΗΣ ΕΛΛΗΝΙΚΗΣ ΔΗΜΟΚΡΑΤΙΑΣ

ΤΕΥΧΟΣ ΔΕΥΤΕΡΟ **Αρ. Φύλλου 480**

6 Απριλίου 2000

ΠΕΡΙΕΧΟΜΕΝΑ

ΑΠΟΦΑΣΕΙΣ

ΔΙΟΡΘΩΣΕΙΣ ΣΦΑΛΜΑΤΩΝ

ΑΠΟΦΑΣΕΙΣ

Αριθ. ΥΠΠΟ/ΑΡΧ/Α1/Φ43/14274/654 (1)

Συμπληρωματική κήρυξη του αρχαιολογικού χώρου Αλιάρτου, στο Νομό Βοιωτίας.

Η ΥΠΟΥΡΓΟΣ ΠΟΛΙΤΙΣΜΟΥ

Έχοντας υπόψη:

1. Τις διατάξεις του Ν. 1558/85 (ΦΕΚ 137/Α/26.7.85) «Κυβέρνηση και Κυβερνητικά Όργανα».
2. Την ΥΠΠΟ/ΓΝΟΣ/49610/28.11.90 (ΦΕΚ 743/Β/ 29.11.90) «Εξαίρεση από τον περιορισμό των τριών υπογραφών».
3. Τις διατάξεις του ΚΝ 5351/32 «Περί Αρχαιοτήτων».
4. Τις διατάξεις του Ν. 1127/81 (ΦΕΚ 32/Α/81) «Περί κυρώσεως της εις Λονδίνον, την 6η Μαΐου 1969 υπογραφείσης Ευρωπαϊκής Συμβάσεως δια την προστασίαν της αρχαιολογικής κληρονομιάς.
5. Την Υ.Α. 11286/10.12.64, ΦΕΚ 30/Β/16.1.65, σύμφωνα με την οποία κηρύχθηκε ως αρχαιολογικός χώρος η αρχαία Αλίαρτος στη θέση «Κάστρο».
6. Την ομόφωνη γνωμοδότηση του Τοπικού Συμβουλίου Μνημείων Στερεάς Ελλάδος, όπως αυτή διατυπώθηκε στην αρ. 5/5.4.99 πράξη του, αποφασίζουμε:

Συμπληρώνεται η κήρυξη του αρχαιολογικού χώρου Αλιάρτου, διότι γύρω από την τειχισμένη Ακρόπολη, και γενικότερα στην περιοχή, που βρίσκεται στα νοτιοδυτικά της, ανεσκάφησαν λείψανα αρχαίων κτηρίων, τμήματα του διπλού οχυρωματικού περιβόλου της αρχαίας πόλης, τμήμα αναλημματικού τοίχου ταφικού ανδήρου επί του οποίου αποκαλύφθηκαν τάφοι κιβωτιόσχημοι και κεραμοσκεπείς, άλλοι ταφικοί περίβολοι, καθώς και τμήμα κλασσικού νεκροταφείου του 4ου π.χ. αιώνα, σε άλλο σημείο του χώρου.

Το σύνολο του κηρυσσόμενου χώρου οριοθετείται, στο συνημμένο στην παρούσα απόφαση απόσπασμα χάρτου ΓΥΣ 1:5000, από τα σημεία 4-5-6-7-8-9-10-11-12-13-14-15-16-17-18-27-26-25-24-23-22-21-31-30-29-28-4. Τα σημεία αυτά αντιστοιχούν σε ζεύγη συντεταγμένων που αναγράφονται σε επισυναπτόμενο πίνακα.

Από την παρούσα απόφαση δεν προκαλείται δαπάνη σε βάρος του Κρατικού Προϋπολογισμού.

Η απόφαση αυτή να δημοσιευθεί στην Εφημερίδα της Κυβερνήσεως.

Αθήνα, 17 Μαρτίου 2000


Η ΥΠΟΥΡΓΟΣ

ΕΛΙΣΑΒΕΤ ΠΑΠΑΖΩΗ

ΕΠΕΚΤΑΣΗ ΑΡΧ. ΧΩΡΟΥ

ΣΗΜΕΙΟ α/α	ΔΙΑΓΡΑΜΜΑ 1: 5000	Φ.Χ. 1:50000	ΣΥΝ / ΝΗ Χ(m)	ΣΥΝ / ΝΗ ψ(m)	ΑΠΟΣΤΑΣΗ ΜΕΤΑΞΥ ΣΗΜΕΙ ΣΗΜΕΙΑ	ΑΠΟΣΤΑΣΗ (m)
4	6318,2	ΒΑΓΙΑ	10801,1	14107	4-5	132,79
5	6318,2	ΒΑΓΙΑ	10737,0	14223,3	5-6	179,47
6	6318,2	ΒΑΓΙΑ	10703,4	14399,6	6-7	271,38
7	6318,2	ΒΑΓΙΑ	10465,9	14530,9	7-8	108,29
8	6318,2	ΒΑΓΙΑ	10357,7	14535,4	8-9	107.34
9	6318,2	ΒΑΓΙΑ	10282,6	14458,7	9-10	120,48
10	6318,2	ΒΑΓΙΑ	10177,9	14399,1	10-11	86,26
11	6318,2	ΒΑΓΙΑ	10129,8	14327,5	11-12	114,61
12	6318,2	ΒΑΓΙΑ	10086,7	14221,3	12-13	77,56
13	6318,2	ΒΑΓΙΑ	10075,2	14144,6	13-14	162,48
14	6318,2	ΒΑΓΙΑ	10001,5	13999,8	14-15	82,53
15	6318,2	ΒΑΓΙΑ	9948,9	13936,2	15-16	97,71
16	6318,2	ΒΑΓΙΑ	9947,4	13838,5	16-17	35,68
17	6318,2	ΒΑΓΙΑ	9959,4	13804,9	17-18	129,98
18	6318,2	ΒΑΓΙΑ	10078,7	13753,3	18-19	136,15
27	6318,4	ΒΑΓΙΑ	10122,1	13584,1	27-18	174,68
26	6318,4	ΒΑΓΙΑ	10155,6	13539	26-27	56,18
25	6318,4	ΒΑΓΙΑ	10171,6	13491	25-26	50,60
24	6318,4	ΒΑΓΙΑ	10211,6	13456	24-25	53,15
23	6318,4	ΒΑΓΙΑ	10288,7	13444,5	23-24	77,95
22	6318,4	ΒΑΓΙΑ	10340,2	13389	22-23	75,71
21	6318,4	ΒΑΓΙΑ	10532,8	13366,9	21-22	193,86
31	6318,4	ΒΑΓΙΑ	10653,8	13393	31-21	123,78
30	6318,4	ΒΑΓΙΑ	10790,4	13347,9	30-31	143,85
29	6318,2	ΒΑΓΙΑ	10907,3	14046,9	29-30	708,71
28	6318,2	ΒΑΓΙΑ	10844,7	14072	28-29	67,44
4	6318,2	ΒΑΓΙΑ	10801,1	14107	4-28	55,91

Το παρόν σχέδιο συνοδεύει το με αριθμό ΥΠΠΟ/ΑΡΧ/Α1/Φ43/19274/654/17.3.2000 έγγραφο της Διεύθυνσης Προϊστορικών και Κλασσικών Αρχ/των του ΥΠ.ΠΟ. Τμήμα Αρχαιολογικών Χώρων.

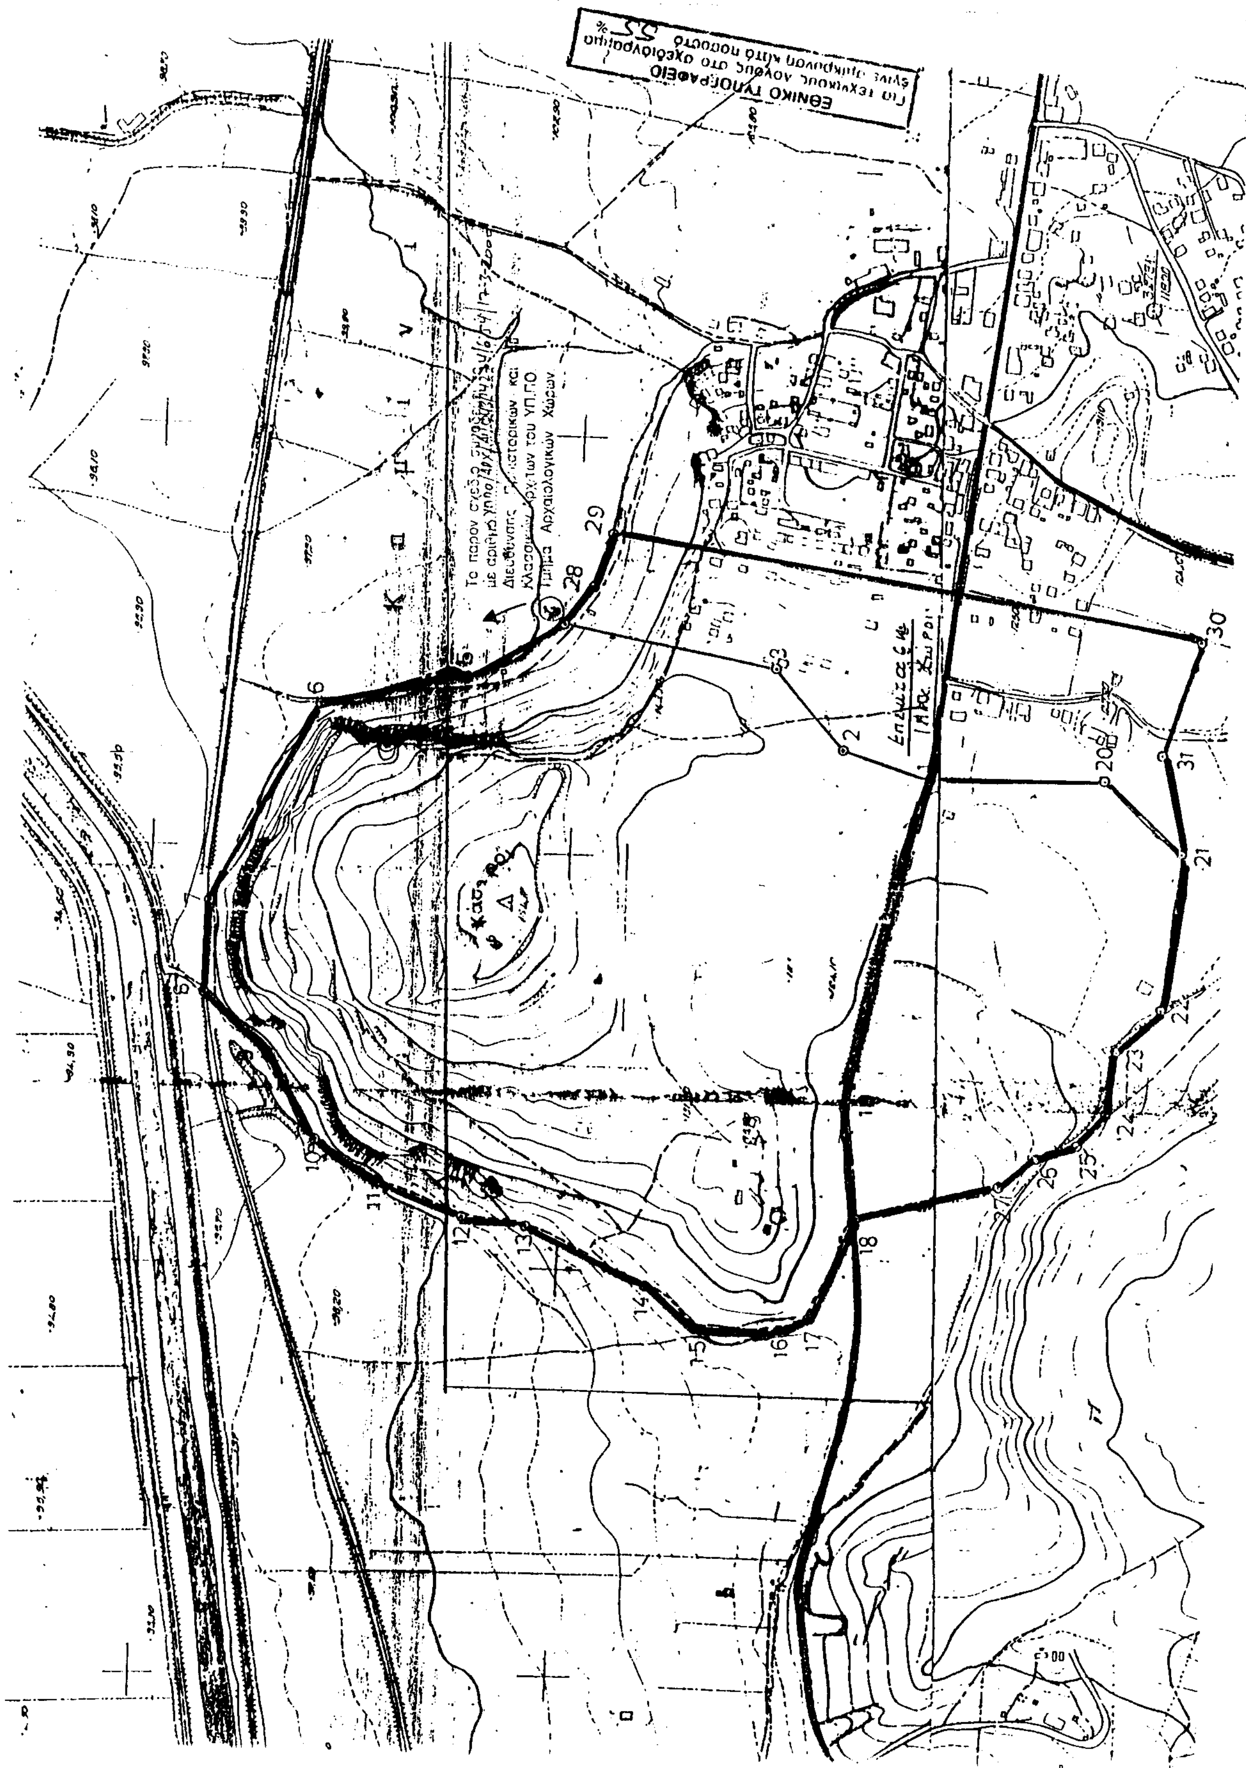
ΕΘΝΙΚΟ ΤΥΠΟΓΡΑΦΕΙΟ
Για τεχνικούς λόγους στο σχεδιάγραμμα
έγινε σμίκρυνση κατά ποσοστό 55 %

Αριθ. ΥΠΠΟ/ΔΙΛΑΠ/Γ/772/14846 (2)

Χαρακτηρισμός ως ιστορικού διατηρητέου μνημείου του κτιριακού συγκροτήματος «Χάνι Γκόγκου» στη Μύρινα της Λήμνου, ιδιοκτησίας κληρ. Γκόγκου.

Η ΥΠΟΥΡΓΟΣ ΠΟΛΙΤΙΣΜΟΥ

Έχοντας υπόψη:

1. Τις διατάξεις:

α) Του Ν. 1558/85 «Περί Κυβέρνησης και Κυβερνητικών Οργάνων» που δημοσιεύθηκε στο ΦΕΚ 137/26.7.85.

β) Του άρθρου 52 του Ν. 5351 32 «Περί Αρχαιοτήτων» όπως αντικαταστάθηκε με το άρθρο 14 και 17 του ΝΔ 216/1943 και τροποποιήθηκε με το άρθρο 32 παρ. 5 του Ν. 1337/1983 και ισχύει.

γ) Του Ν. 1469/50 «περί προστασίας ειδικής κατηγορίας οικοδομημάτων και έργων τέχνης μεταγενεστέρων του 1830».

δ) Του Ν. 2039 «Περί Κύρωσης της Σύμβασης για την προστασία της Αρχιτεκτονικής Κληρονομιάς της Ευρώπης (ΦΕΚ 61/Α/13.4.92).

ε) Του ΠΔ 941/77 «Περί Οργανισμού του ΥΠΠΕ».

ζ) Το ΠΔ 161/26.4.84 (ΦΕΚ 54/Α/30.4.84) «Περί ανακατανομής αρμοδιοτήτων των Υπουργείων ΥΠΠΕ-ΥΧΟΠ».

2. Την Υπουργική Απόφαση ΥΠΠΟ/ΓΝΟΣ/57631/21.11.97 (ΦΕΚ 1080/τ Β/5.12.97) με την οποία τροποποιείται η παρ. 8 του άρθρου 6 της Υπουργικής Απόφασης με αριθμ. ΥΠΠΟ/ΓΝΟΣ/49095/30.10.91 (ΦΕΚ 987/Β/28.11.91) περί μεταβίβασης αρμοδιοτήτων Υπουργού και δικαιώματος υπογραφής «Με εντολή Υπουργού» στους Γεν. Γραμματείς, Γεν. Δ/ντές και Προϊσταμένους των Δ/νσεων Τμημάτων και Γραφείων της Κεντρικής Υπηρεσίας του ΥΠΠΟ.

3. Την εισήγηση της 8ης Εφορείας Νεωτέρων μνημείων και τα λοιπά στοιχεία του φακέλου.

4. Την ομόφωνη γνωμοδότηση του Κεντρκού Συμβουλίου Νεωτέρων Μνημείων με αριθμό 6/17.2.2000, αποφασίζουμε:

Χαρακτηρίζουμε ως ιστορικό διατηρητέο μνημείο, που χρειάζεται ειδική κρατική προστασία σύμφωνα με τις διατάξεις του Ν. 1469/50, το κτιριακό συγκρότημα «Χάνι Γκόγκου» στη Μύρινα Λήμνου ιδιοκτησίας κληρ. Γκόγκου, διότι αποτελεί σημείο αναφοράς άμεσα συνδεδεμένο με τις μνήμες των κατοίκων της Λήμνου κου αποτελεί χαρακτηριστικό δείγμα λαϊκής αρχιτεκτονικής του τόπου.

Η απόφαση αυτή να δημοσιευθεί στην Εφημερίδα της Κυβερνήσεως.

Αθήνα, 20 Μαρτίου 2000

Η ΥΠΟΥΡΓΟΣ

ΕΛΙΣΑΒΕΤ ΠΑΠΑΖΩΗ

Αριθ. ΥΠΠΟ/ΑΡΧ/Α1/Φ43/48782/3068 π.ε. (3)

Κήρυξη ως αρχαιολογικού χώρου της περιοχής «Δρακατσούλα» Αιαντείου Σαλαμίνας.

Η ΥΠΟΥΡΓΟΣ ΠΟΛΙΤΙΣΜΟΥ

Έχοντας υπόψη:

1) Τις διατάξεις του Ν. 1558/85 (ΦΕΚ 137/Α/26.7.85) «Κυβέρνηση και Κυβερνητικά Όργανα».

2) Την ΥΠΠΟ/ΓΝΟΣ/49610/28.11.90 (ΦΕΚ 743/Β/29.11.90) «Εξαίρεση από τον περιορισμό των τριών υπογραφών».

3) Τις διατάξεις του Κ.Ν. 5351/32 «Περί Αρχαιοτήτων».

4) Τις διατάξεις του Ν. 1127/81 (ΦΕΚ 32/Α/81) «περί κυρώσεως της εις Λονδίνον, την 6η Μαΐου 1969, υπογραφείσης Ευρωπαϊκής Συμβάσεως δια την προστασίαν της αρχαιολογικής κληρονομιάς».

5) Την ομόφωνη γνωμοδότηση του Τοπικού Συμβου-Μου Μνημείων Στερεάς Ελλάδος, όπως διατυπώθηκε στην αρ. 9/13.7.99 πράξη του, αποφασίζουμε:

Κηρύσσουμε ως αρχαιολογικό χώρο την περιοχή γύρω από το βραχώδες ύψωμα στη θέση «Δρακατσούλα» Αιαντείου Σαλαμίνας για λόγους προστασίας των λειψάνων του ορθογωνίου πύργου ειρηνιστικής εποχής, που σώζονται στο πλάτωμα του υψώματος.

Στο απόσπασμα χάρτη Γ.Υ.Σ. κλίμακας 1:5000, που συνοδεύει, την παρούσα Απόφαση, ο κηρυσσόμενος αρχαιολογικός χώρος οριοθετείται από τα σημεία 1, 2, 3, 4, 5, 6, 7, 8 και 1.

Τα ζεύγη συντεταγμένων, που αντιστοιχούν στα ανωτέρω σημεία, παρατίθενται στο συνημμένο πίνακα συντεταγμένων.


Από την παρούσα απόφαση δεν προκαλείται δαπάνη σε βάρος του Κρατικού Προϋπολογισμού.

Η απόφαση αυτή να δημοσιευθεί στην Εφημερίδα της Κυβερνήσεως.

Αθήνα, 17 Μαρτίου 2000

Η ΥΠΟΥΡΓΟΣ

ΕΛΙΣΑΒΕΤ ΠΑΠΑΖΩΗ

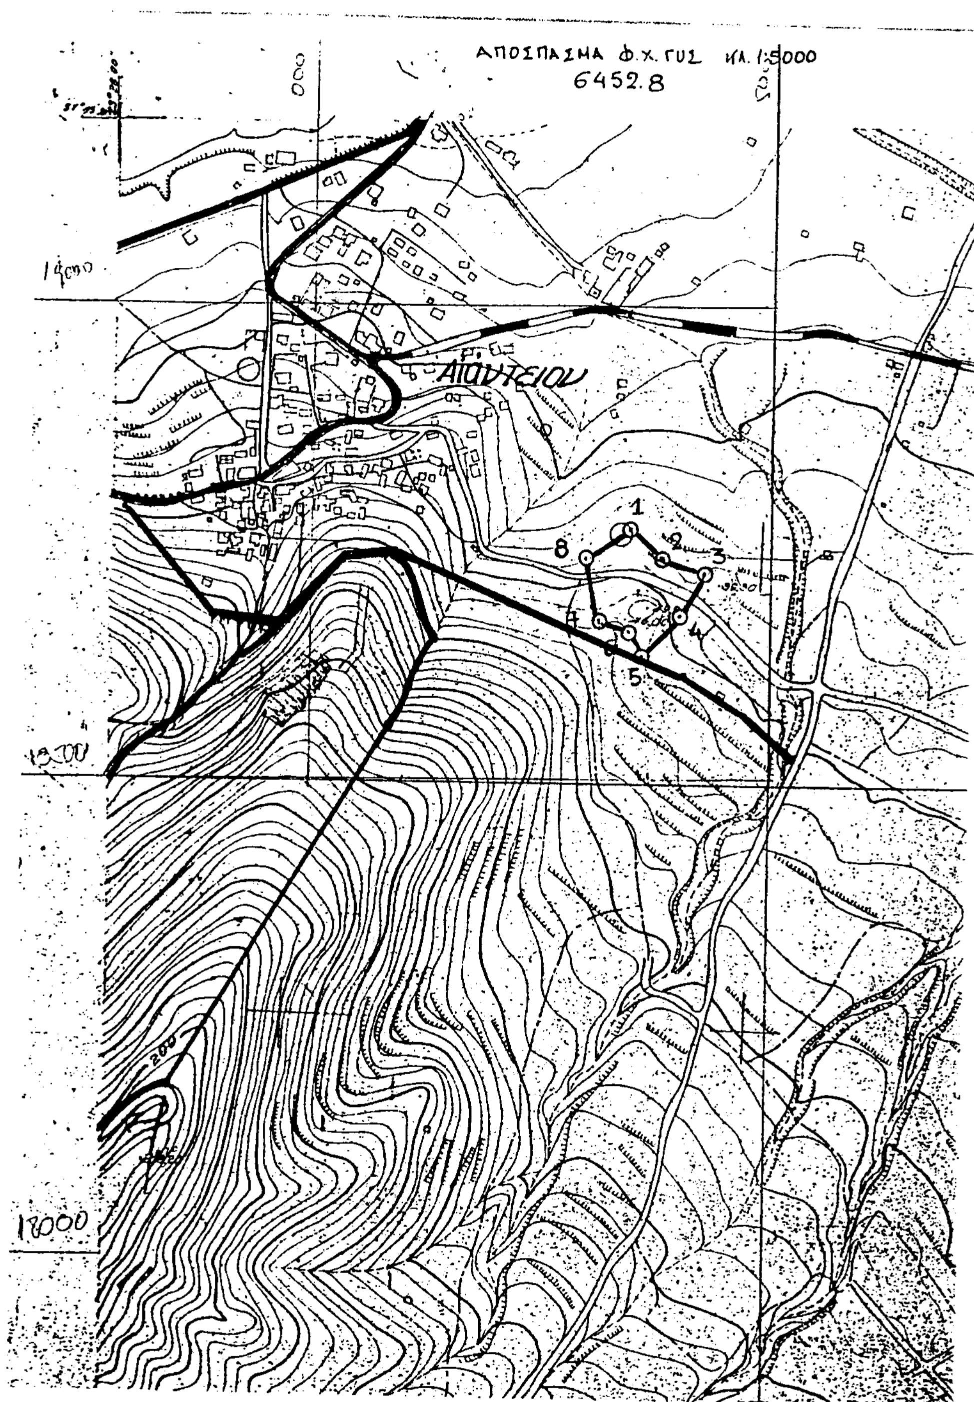

ΟΡΙΟΘΕΤΗΣΗ ΑΡΧΑΙΟΛΟΓΙΚΟΥ ΧΩΡΟΥ ΔΡΑΚΑΤΣΟΥΛΑΣ ΑΙΑΝΤΕΙΟΥ ΣΑΛΑΜΙΝΑΣ

ΣΗΜΕΙΟ α/α	ΔΙΑΓΡΑΜΜΑ 1:5000	ΣΥΝ/ΝΗ X [m]	ΣΥΝ/ΝΗ Ψ [m]
1	6452.8	348,0	18770,0
2	6452.8	382,0	18740,0
3	6452.8	428,0	18724,5
4	6452.8	402,0	18680,5
5	6452.8	362,0	18636,5
6	6452.8	347,5	18663,0
7	6452.8	313,5	18674,5
8	6452.8	298,5	18739,5

ΕΘΝΙΚΟ ΤΥΠΟΓΡΑΦΕΙΟ
Για τεχνικούς λόγους στο σχεδιάγραμμα έγινε σμίκρυνση κατά ποσοστό 61 %

Αριθ. ΥΠΠΟ/ΔΙΛΑΠ/Γ/773/14845 (4)

Χαρακτηρισμός ως διατηρητέου μνημείου του κτιρίου ιδιοκτησίας Βόμβα στον οικισμό Πύργων Θέρμης Λέσβου.

Η ΥΠΟΥΡΓΟΣ ΠΟΛΙΤΙΣΜΟΥ

Έχοντας υπόψη:

1. Τις διατάξεις:

α) Του Ν. 1558/85 «Περί Κυβέρνησης και Κυβερνητικών Οργάνων» που δημοσιεύθηκε στο ΦΕΚ 137/26.7.85.

β) Του άρθρου 52 του Ν. 5351 32 «Περί Αρχαιοτήτων» όπως αντικαταστάθηκε με το άρθρο 14 και 17 του Ν.Δ. 216/1943 και τροποποιήθηκε με το άρθρο 32 παρ. 5 του Ν. 1337/1983 και ισχύει.

γ) Του Ν. 1469/50 «περί προστασίας ειδικής κατηγορίας οικοδομημάτων και έργων τέχνης μεταγενεστέρων του 1830».

δ) Του Ν. 2039 «Περί Κύρωσης της Σύμβασης για την προστασία της Αρχιτεκτονικής Κληρονομιάς της Ευρώπης (ΦΕΚ 61/Α/13.4.92).

ε) Του Π.Δ. 941/77 «Περί Οργανισμού του ΥΠΠΕ».

ζ) Το Π.Δ. 161/26.4.84 (ΦΕΚ 54/Α/30.4.84) «Περί ανακατανομής αρμοδιοτήτων των Υπουργείων ΥΠΠΕ-ΥΧΟΠ».

2. Την Υπουργική Απόφαση ΥΠΠΟ/ΓΝΟΣ/57631/21.11.97 (ΦΕΚ 1080/τ Β/5.12.97) με την οποία τροποποιείται η παρ. 8 του άρθρου 6 της Υπουργικής Απόφασης με αριθμ. ΥΠΠΟ/ΓΝΟΣ/49095/30.10.91 (ΦΕΚ 987/Β/28.11.91) περί μεταβίβασης αρμοδιοτήτων Υπουργού και δικαιώματος υπογραφής «Με εντολή Υπουργού» στους Γεν. Γραμματείς, Γεν. Δ/ντές και Προϊσταμένους των Δ/νσεων Τμημάτων και Γραφείων της Κεντρικής Υπηρεσίας του ΥΠΠΟ.

3. Την εισήγηση της 8ης Εφορείας Νεωτέρων μνημείων και τα λοιπά στοιχεία του φακέλου.

4. Την ομόφωνη γνωμοδότηση του Κεντρκού Συμβουλίου Νεωτέρων Μνημείων με αριθμό 6/17.2.2000, αποφασίζουμε:

Χαρακτηρίζουμε ως ιστορικό διατηρητέο μνημείο, με το αρ. 1. παρ. 1. του Ν. 2039/92 «Περί κύρωσης της σύμβασης για την προστασία της Αρχιτεκτονικής Κληρονομιάς της Ευρώπης» (ΦΕΚ 61/Α/13.4.92) το κτίριο ιδιοκτησίας Βόμβα στον οικισμό Πύργων Θερμής Λέσβου, γιατί αποτελεί σημαντικό δείγμα κτιρίου με ιστορικό και κοινωνικό ενδιαφέρον συνυφασμένο με την πνευματική ιστορία του τόπου.

Η απόφαση αυτή να δημοσιευθεί στην Εφημερίδα της Κυβερνήσεως.

Αθήνα, 20 Μαρτίου 2000

Η ΥΠΟΥΡΓΟΣ

ΕΛΙΣΑΒΕΤ ΠΑΠΑΖΩΗ

Αριθ. 1232 (5)

Σύσταση Νομικού Προσώπου στο Δήμο Μαργαριτίου Ν. Θεσπρωτίας με την επωνυμία «Αθλητικός Οργανισμός Δήμου Μαργαριτίου».

Ο ΓΕΝΙΚΟΣ ΓΡΑΜΜΑΤΕΑΣ ΠΕΡΙΦΕΡΕΙΑΣ ΗΠΕΙΡΟΥ

Έχοντας υπόψη:

1. Τις διατάξεις του άρθρου 203 του Δημοτικού και Κοινοτικού Κώδικα (Π.Δ. 410/95).

2. Την αριθμ. 17/2000 απόφαση του Δημοτικού Συμβουλίου Μαργαριτίου, περί συστάσεως Νομικού Προσώπου με την επωνυμία «Αθλητικός Οργανισμός Δήμου Μαργαριτίου», αποφασίζουμε:

1. Συστήνουμε Νομικό Πρόσωπο Δημοσίου Δικαίου με την επωνυμία «ΑΘΛΗΤΙΚΟΣ ΟΡΓΑΝΙΣΜΟΣ ΔΗΜΟΥ ΜΑΡΓΑΡΙΤΙΟΥ», στο Δήμο Μαργαριτίου, Νομού Θεσπρωτίας.

2. Σκοπός του Νομικού Προσώπου είναι:

α) Η δημιουργία και λειτουργία αθλητικών κέντρων και γυμναστηρίων, χώρων αθλοπαιδιών και γυμναστικής, ώστε να καλύπτονται όλες οι ανάγκες για άθληση των κατοίκων του Δήμου και ιδιαίτερα των νέων.

β) Στόχος του Νομικού Προσώπου είναι η ανάπτυξη του μαζικού αθλητισμού ώστε να καλύπτονται οι ανάγκες και τα ενδιαφέροντα κατά ηλικία. Η καλλιέργεια των σωματικών και πνευματικών ικανοτήτων, η καλλιέργεια φίλαθλου συναγωνιστικού πνεύματος μακριά από φανατισμούς, ανταγωνισμούς και κερδοσκοπικούς στόχους, η κοινωνικοποίηση των συνδημοτών μας.

γ) Για την επιτυχία του σκοπού, το Δημοτικό Ν.Π.Δ.Δ. πρέπει να συνεργάζεται με όλους τους φορείς και παράγοντες (κρατικούς, αθλητικούς συλλόγους, ενώσεις κ.λπ.) θα πρέπει να λειτουργήσουν επιτροπές, γενικά να αξιοποιηθεί κάθε δραστηριότητα.

δ) Το Νομικό Πρόσωπο θα χρησιμοποιεί χωριστά σφραγίδα που κυκλικά θα φέρει χαραγμένες τις λέξεις ΕΛΛΗΝΙΚΗ ΔΗΜΟΚΡΑΤΙΑ και την επωνυμία του και στη μέση το ΕΘΝΟΣΗΜΟ. Θα στεγάζεται σε ανάλογο χώρο του Δημαρχείου, ο οποίος θα παραχωρηθεί για χρήση.

3. Όργανα Διοίκησης.

Το Ν.Π.Δ.Δ. θα διοικείται από πενταμελές Διοικητικό Συμβούλιο, που θα το απαρτίζει ο Δήμαρχος ως Πρόεδρος, δύο δημοτικοί σύμβουλοι και δύο (2) πολίτες.

Τα μέλη του Διοικητικού Συμβουλίου του Ν.Π.Δ.Δ. εκλέγονται από το Δημοτικό Συμβούλιο και η θητεία τους ακολουθεί τη θητεία της Δημοτικής Αρχής.

Τον Πρόεδρο όταν απουσιάζει ή κωλύεται αναπληρώνει ο Αντιπρόεδρος, ο οποίος εκλέγεται από τα μέλη του Διοικητικού Συμβουλίου για μία τετραετία.

4. Οι πόροι του Νομικού Προσώπου είναι:

α) Ετήσια επιχορήγηση του Δήμου με το ποσό του 1.000.000 δρχ. τουλάχιστον.

β) Επιχορήγηση και κάθε άλλη παροχή του κράτους είτε απευθείας προς το Νομικό Πρόσωπο, είτε προς το Δήμο Μαργαριτίου για το νομικό πρόσωπο.

γ) Κάθε είδους εισφορές, δωρεές, κληρονομιές κληροδοσίες, συνδρομές πολιτών, οργανισμών, σωματείων κ.λπ.

δ) Εισπράξεις από το αντίτιμο των πραγμάτων ή των υπηρεσιών που παρέχει το Νομικό Πρόσωπο.

ε) Πρόσοδοι από δική του περιουσία.

5. Περιουσία του Ν.Π. είναι οι παρακάτω υπάρχουσες αθλητικές εγκαταστάσεις: Το γήπεδο ποδοσφαίρου Μαργαριτίου, γήπεδο ποδοσφαίρου Μαζαρακιάς, γήπεδο ποδοσφαίρου Καρτερίου, γήπεδο μπάσκετ Ελευθερίου.

6. Το Νομικό Πρόσωπο εκπροσωπείται στα δικαστήρια και σε κάθε άλλη αρχή από τον Πρόεδρο και σε περίπτωση κωλύματος από τον Αντιπρόεδρο.

7. Από τις διατάξεις της απόφασης αυτής προκαλείται δαπάνη σε βάρος του προϋπολογισμού του Δήμου, ύψους 1.000.000 δρχ.

Η δαπάνη αυτή έχει προβλεφθεί για το έτος 2000 και έχει εγγραφεί πίστωση δρχ. 1000.000 στον Κ.Α. 2- 212-3 του προϋπολογισμού του Δήμου έτους 2000.

Η παρούσα απόφαση να δημοσιευθεί στην Εφημερίδα της Κυβερνήσεως.

Ηγουμενίτσα, 17 Μαρτίου 2000

Με εντολή Γενικού Γραμματέα Περιφέρειας

Η Διευθύντρια

ΑΛΕΞ. ΚΟΣΙΩΡΗ

Αριθ. 3338 (6)

Σύσταση Νομικού Προσώπου με την επωνυμία «ΚΕΝΤΡΟ ΑΝΟΙΚΤΗΣ ΠΡΟΣΤΑΣΙΑΣ ΗΛΙΚΙΩΜΕΝΩΝ (ΚΑΠΗ)» Δήμου ΚΟΖΙΑΚΑ Δ.Δ. ΞΥΛΟΠΑΡΟΙΚΟΥ.

Ο ΓΕΝΙΚΟΣ ΓΡΑΜΜΑΤΕΑΣ ΠΕΡΙΦΕΡΕΙΑΣ ΘΕΣΣΑΛΙΑΣ

Έχοντας υπόψη:

1. - Τις διατάξεις του άρθρου 203 του Δημοτικού και Κοινοτικού Κώδικα (Π.Δ. 410/95).

2. - Την αριθμ. 24/2000 απόφαση του Δημοτικού Συμβουλίου Κόζιακα.

3. - Τις διατάξεις του άρθρου 27 του Ν. 2081/92 και της εγκυκλίου 570/7.10.92 της Γραμματείας του Υπουργικού Συμβουλίου, αποφασίζουμε:

1. Συνίσταται Νομικό Πρόσωπο με την επωνυμία: «ΚΕΝΤΡΟ ΑΝΟΙΚΤΗΣ ΠΡΟΣΤΑΣΙΑΣ ΗΛΙΚΙΩΜΕΝΩΝ (ΚΑΠΗ) «ΔΗΜΟΥ ΚΟΖΙΑΚΑ Δ.Δ. ΞΥΛΟΠΑΡΟΙΚΟΥ» στο Δήμο Κόζιακα Νομού Τρικάλων.

2. Σκοπός του Νομικού Προσώπου που συνιστάται είναι:

α. Η πρόληψη βιολογικών και Κοινωνικών προβλημάτων των ηλικιωμένων, ώστε να παραμείνουν αυτόνομα, ισότιμα και ενεργά μέλη του κοινωνικού συνόλου.

β. Η έρευνα σχετικών θεμάτων με τους ηλικιωμένους.

γ. Η διαφώτιση των ειδικών φορέων σχετικά με τα προβλήματα και τις ανάγκες των ηλικιωμένων.

δ. Η παροχή ιατροκοινωνικής προστασίας στους ηλικιωμένους , ώστε τα άτομα αυτά να παραμείνουν στην οικογένεια.

3. Πόροι του Νομικού Προσώπου είναι:

α. Η ετήσια επιχορήγηση του Δήμου Κόζιακα ύψους 500.000 δρχ.

β. Η επιχορήγηση και κάθε άλλη παροχή του Κράτους είτε απευθείας προς το Νομικό πρόσωπο, είτε προς το Δήμο Κόζιακα για το Νομικό πρόσωπο.

γ. Κάθε είδους συνδρομές, εισφορές, δωρεές, κληρονομιές και κληροδοσίες.

δ. Τα έσοδα από την συμβολική χρηματική συμμετοχή των μελών που έχουν ανάγκη προστασίας.

ε. Οι εισπράξεις από το αντίτιμο των πραγμάτων ή υπηρεσιών που παρέχονται από το Νομικό Πρόσωπο.

στ. Οι πρόσοδοι από την ίδια αυτού περιουσία.

ζ. Κάθε άλλη νόμιμη πρόσοδος.

4. - Το Νομικό Πρόσωπο (ΚΑΠΗ) φέρει δική του σφραγίδα με την επωνυμία κυκλικά ΕΛΛΗΝΙΚΗ ΔΗΜΟΚΡΑΤΙΑ και στον εσωτερικό κύκλο ΚΕΝΤΡΟ ΑΝΟΙΚΤΗΣ ΠΡΟΣΤΑΣΙΑΣ ΗΛΙΚΙΩΜΕΝΩΝ (ΚΑΠΗ) Δ.Δ. ΞΥΛΟΠΑΡΟΙΚΟΥ και στο εσωτερικό απεικονίζει ανδρόγυνο ηλικιωμένων στηριζόμενο σε βακτηρία.

5. Το Νομικό Πρόσωπο διοικείται από Διοικητικό Συμβούλιο το οποίο ορίζεται με απόφαση του Δημοτικού Συμβουλίου.

6. Το Νομικό Πρόσωπο εκπροσωπείται στα δικαστήρια και σε κάθε αρχή από τον Πρόεδρο και όταν αυτός απουσιάζει ή κωλύεται από τον Αντιπρόεδρο.

7. Από τις διατάξεις αυτής της απόφασης προκαλείται δαπάνη ύψους 500.000 δραχμών.

Η παρούσα απόφαση να δημοσιευθεί στην Εφημερίδα της Κυβερνήσεως.

Τρίκαλα, 15 Μαρτίου 2000

Με εντολή Γενικού Γραμματέα Περιφέρειας
Ο Διευθυντής Τοπικής Αυτοδιοίκησης και Διεύθυνσης
ΒΑΣΙΛΕΙΟΣ ΤΣΑΤΣΑΓΙΑΣ

Αριθ. 3335 (7)

Σύσταση Νομικού Προσώπου με την επωνυμία «ΚΕΝΤΡΟ ΑΝΟΙΚΤΗΣ ΠΡΟΣΤΑΣΙΑΣ ΗΛΙΚΙΩΜΕΝΩΝ (ΚΑΠΗ)» Δήμου ΚΟΖΙΑΚΑ Δ.Δ. ΓΕΝΕΣΙΟΥ.

Ο ΓΕΝΙΚΟΣ ΓΡΑΜΜΑΤΕΑΣ ΠΕΡΙΦΕΡΕΙΑΣ ΘΕΣΣΑΛΙΑΣ

Έχοντας υπόψη:

1. - Τις διατάξεις του άρθρου 203 του Δημοτικού και Κοινοτικού Κώδικα (Π.Δ. 410/95).

2. - Την αριθμ. 21/2000 απόφαση του Δημοτικού Συμβουλίου Κόζιακα.

3. - Τις διατάξεις του άρθρου 27 του Ν. 2081/92 και της εγκυκλίου 570/7.10.92 της Γραμματείας του Υπουργικού Συμβουλίου, αποφασίζουμε:

1. Συνίσταται Νομικό Πρόσωπο με την επωνυμία: «ΚΕΝΤΡΟ ΑΝΟΙΚΤΗΣ ΠΡΟΣΤΑΣΙΑΣ ΗΛΙΚΙΩΜΕΝΩΝ (ΚΑΠΗ)» Δήμου ΚΟΖΙΑΚΑ Δ.Δ. ΓΕΝΕΣΙΟΥ» στο Δήμο Κόζιακα Νομού Τρικάλων.

2. Σκοπός του Νομικού Προσώπου που συνιστάται είναι:

α. Η πρόληψη βιολογικών και Κοινωνικών προβλημάτων των ηλικιωμένων, ώστε να παραμείνουν αυτόνομα, ισότιμα και ενεργά μέλη του κοινωνικού συνόλου.

β. Η έρευνα σχετικών θεμάτων με τους ηλικιωμένους.

γ. Η διαφώτιση των ειδικών φορέων σχετικά με τα προβλήματα και τις ανάγκες των ηλικιωμένων.

δ. Η παροχή ιατροκοινωνικής προστασίας στους ηλικιωμένους , ώστε τα άτομα αυτά να παραμείνουν στην οικογένεια.

3. Πόροι του Νομικού Προσώπου είναι:

α. Η ετήσια επιχορήγηση του Δήμου Κόζιακα ύψους 500.000 δρχ.

β. Η επιχορήγηση και κάθε άλλη παροχή του Κράτους είτε απευθείας προς το Νομικό πρόσωπο, είτε προς το Δήμο Κόζιακα για το Νομικό πρόσωπο.

γ. Κάθε είδους συνδρομές, εισφορές, δωρεές, κληρονομιές και κληροδοσίες.

δ. Τα έσοδα από την συμβολική χρηματική συμμετοχή των μελών που έχουν ανάγκη προστασίας.

ε. Οι εισπράξεις από το αντίτιμο των πραγμάτων ή υπηρεσιών που παρέχονται από το Νομικό Πρόσωπο.

στ. Οι πρόσοδοι από την ίδια αυτού περιουσία.

ζ. Κάθε άλλη νόμιμη πρόσοδος.

4. - Το Νομικό Πρόσωπο (ΚΑΠΗ) φέρει δική του σφραγίδα με την επωνυμία κυκλικά ΕΛΛΗΝΙΚΗ ΔΗΜΟΚΡΑΤΙΑ και στον εσωτερικό κύκλο ΚΕΝΤΡΟ ΑΝΟΙΚΤΗΣ ΠΡΟΣΤΑΣΙΑΣ ΗΛΙΚΙΩΜΕΝΩΝ (ΚΑΠΗ) Δ.Δ. ΓΕΝΕΣΙΟΥ και στο εσωτερικό απεικονίζει ανδρόγυνο ηλικιωμένων στηριζόμενο σε βακτηρία.

5. Το Νομικό Πρόσωπο διοικείται από Διοικητικό Συμβούλιο το οποίο ορίζεται με απόφαση του Δημοτικού Συμβουλίου.

6. Το Νομικό Πρόσωπο εκπροσωπείται στα δικαστήρια και σε κάθε αρχή από τον Πρόεδρο και όταν αυτός απουσιάζει ή κωλύεται από τον Αντιπρόεδρο.

7. Από τις διατάξεις αυτής της απόφασης προκαλείται δαπάνη ύψους 500.000 δραχμών.

Η παρούσα απόφαση να δημοσιευθεί στην Εφημερίδα της Κυβερνήσεως.

Τρίκαλα, 15 Μαρτίου 2000

Με εντολή Γενικού Γραμματέα Περιφέρειας
Ο Διευθυντής Τοπικής Αυτοδιοίκησης και Διεύθυνσης
ΒΑΣΙΛΕΙΟΣ ΤΣΑΤΣΑΓΙΑΣ

Αριθ. 3337 (8)

Σύσταση Νομικού Προσώπου με την επωνυμία «ΚΕΝΤΡΟ ΑΝΟΙΚΤΗΣ ΠΡΟΣΤΑΣΙΑΣ ΗΛΙΚΙΩΜΕΝΩΝ (ΚΑΠΗ)» Δήμου ΚΟΖΙΑΚΑ Δ.Δ. ΠΡΙΝΟΥ.

Ο ΓΕΝΙΚΟΣ ΓΡΑΜΜΑΤΕΑΣ ΠΕΡΙΦΕΡΕΙΑΣ ΘΕΣΣΑΛΙΑΣ

Έχοντας υπόψη:

1. - Τις διατάξεις του άρθρου 203 του Δημοτικού και Κοινοτικού Κώδικα (Π.Δ. 410/95).

2. - Την αριθμ. 23/2000 απόφαση του Δημοτικού Συμβουλίου Κόζιακα.

3. - Τις διατάξεις του άρθρου 27 του Ν. 2081/92 και της εγκυκλίου 570/7.10.92 της Γραμματείας του Υπουργικού Συμβουλίου, αποφασίζουμε:

1. Συνίσταται Νομικό Πρόσωπο με την επωνυμία: «ΚΕΝΤΡΟ ΑΝΟΙΚΤΗΣ ΠΡΟΣΤΑΣΙΑΣ ΗΛΙΚΙΩΜΕΝΩΝ (ΚΑΠΗ)» Δήμου ΚΟΖΙΑΚΑ Δ.Δ. ΠΡΙΝΟΥ» στο Δήμο Κόζιακα Νομού Τρικάλων.

2. Σκοπός του Νομικού Προσώπου που συνιστάται είναι:

α. Η πρόληψη βιολογικών και Κοινωνικών προβλημάτων των ηλικιωμένων, ώστε να παραμείνουν αυτόνομα, ισότιμα και ενεργά μέλη του κοινωνικού συνόλου.

β. Η έρευνα σχετικών θεμάτων με τους ηλικιωμένους.
γ. Η διαφώτιση των ειδικών φορέων σχετικά με τα προβλήματα και τις ανάγκες των ηλικιωμένων.
δ. Η παροχή ιατροκοινωνικής προστασίας στους ηλικιωμένους , ώστε τα άτομα αυτά να παραμείνουν στην οικογένεια.
3. Πόροι του Νομικού Προσώπου είναι:
α. Η ετήσια επιχορήγηση του Δήμου Κόζιακα ύψους 500.000 δρχ.
β. Η επιχορήγηση και κάθε άλλη παροχή του Κράτους είτε απευθείας προς το Νομικό πρόσωπο, είτε προς το Δήμο Κόζιακα για το Νομικό πρόσωπο.
γ. Κάθε είδους συνδρομές, εισφορές, δωρεές, κληρονομιές και κληροδοσίες.
δ. Τα έσοδα από την συμβολική χρηματική συμμετοχή των μελών που έχουν ανάγκη προστασίας.
ε. Οι εισπράξεις από το αντίτιμο των πραγμάτων ή υπηρεσιών που παρέχονται από το Νομικό Πρόσωπο.
στ. Οι πρόσοδοι από την ίδια αυτού περιουσία.
ζ. Κάθε άλλη νόμιμη πρόσοδος.
4. - Το Νομικό Πρόσωπο (ΚΑΠΗ) φέρει δική του σφραγίδα με την επωνυμία κυκλικά ΕΛΛΗΝΙΚΗ ΔΗΜΟΚΡΑΤΙΑ και στον εσωτερικό κύκλο ΚΕΝΤΡΟ ΑΝΟΙΚΤΗΣ ΠΡΟΣΤΑΣΙΑΣ ΗΛΙΚΙΩΜΕΝΩΝ (ΚΑΠΗ) Δ.Δ. ΠΡΙΝΟΥ και στο εσωτερικό απεικονίζει ανδρόγυνο ηλικιωμένων στηριζόμενο σε βακτηρία.
5. Το Νομικό Πρόσωπο διοικείται από Διοικητικό Συμβούλιο το οποίο ορίζεται με απόφαση του Δημοτικού Συμβουλίου.
6. Το Νομικό Πρόσωπο εκπροσωπείται στα δικαστήρια και σε κάθε αρχή από τον Πρόεδρο και όταν αυτός απουσιάζει ή κωλύεται από τον Αντιπρόεδρο.
7. Από τις διατάξεις αυτής της απόφασης προκαλείται δαπάνη ύψους 500.000 δραχμών.
Η παρούσα απόφαση να δημοσιευθεί στην Εφημερίδα της Κυβερνήσεως.

Τρίκαλα, 15 Μαρτίου 2000

Με εντολή Γενικού Γραμματέα Περιφέρειας
Ο Διευθυντής Τοπικής Αυτοδιοίκησης και Διεύθυνσης
ΒΑΣΙΛΕΙΟΣ ΤΣΑΤΣΑΓΙΑΣ

Αριθ. 3336 (9)

Σύσταση Νομικού Προσώπου με την επωνυμία «ΚΕΝΤΡΟ ΑΝΟΙΚΤΗΣ ΠΡΟΣΤΑΣΙΑΣ ΗΛΙΚΙΩΜΕΝΩΝ (ΚΑΠΗ)» Δήμου ΚΟΖΙΑΚΑ Δ.Δ. ΓΟΡΓΟΓΥΡΙΟΥ.

Ο ΓΕΝΙΚΟΣ ΓΡΑΜΜΑΤΕΑΣ ΠΕΡΙΦΕΡΕΙΑΣ ΘΕΣΣΑΛΙΑΣ

Έχοντας υπόψη:
1. - Τις διατάξεις του άρθρου 203 του Δημοτικού και Κοινοτικού Κώδικα (Π.Δ. 410/95).
2. - Την αριθμ. 22/2000 απόφαση του Δημοτικού Συμβουλίου Κόζιακα.
3. - Τις διατάξεις του άρθρου 27 του Ν. 2081/92 και της εγκυκλίου 570/7.10.92 της Γραμματείας του Υπουργικού Συμβουλίου, αποφασίζουμε:
1. Συνίσταται Νομικό Πρόσωπο με την επωνυμία: «ΚΕΝΤΡΟ ΑΝΟΙΚΤΗΣ ΠΡΟΣΤΑΣΙΑΣ ΗΛΙΚΙΩΜΕΝΩΝ (ΚΑΠΗ)» Δήμου ΚΟΖΙΑΚΑ Δ.Δ. ΓΟΡΓΟΓΥΡΙΟΥ» στο Δήμο Κόζιακα Νομού Τρικάλων.
2. Σκοπός του Νομικού Προσώπου που συνιστάται είναι:
α. Η πρόληψη βιολογικών και Κοινωνικών προβλημάτων των ηλικιωμένων, ώστε να παραμείνουν αυτόνομα, ισότιμα και ενεργά μέλη του κοινωνικού συνόλου.
β. Η έρευνα σχετικών θεμάτων με τους ηλικιωμένους.
γ. Η διαφώτιση των ειδικών φορέων σχετικά με τα προβλήματα και τις ανάγκες των ηλικιωμένων.
δ. Η παροχή ιατροκοινωνικής προστασίας στους ηλικιωμένους , ώστε τα άτομα αυτά να παραμείνουν στην οικογένεια.
3. Πόροι του Νομικού Προσώπου είναι:
α. Η ετήσια επιχορήγηση του Δήμου Κόζιακα ύψους 500.000 δρχ.
β. Η επιχορήγηση και κάθε άλλη παροχή του Κράτους είτε απευθείας προς το Νομικό πρόσωπο, είτε προς το Δήμο Κόζιακα για το Νομικό πρόσωπο.
γ. Κάθε είδους συνδρομές, εισφορές, δωρεές, κληρονομιές και κληροδοσίες.
δ. Τα έσοδα από την συμβολική χρηματική συμμετοχή των μελών που έχουν ανάγκη προστασίας.
ε. Οι εισπράξεις από το αντίτιμο των πραγμάτων ή υπηρεσιών που παρέχονται από το Νομικό Πρόσωπο.
στ. Οι πρόσοδοι από την ίδια αυτού περιουσία.
ζ. Κάθε άλλη νόμιμη πρόσοδος.
4. - Το Νομικό Πρόσωπο (ΚΑΠΗ) φέρει δική του σφραγίδα με την επωνυμία κυκλικά ΕΛΛΗΝΙΚΗ ΔΗΜΟΚΡΑΤΙΑ και στον εσωτερικό κύκλο ΚΕΝΤΡΟ ΑΝΟΙΚΤΗΣ ΠΡΟΣΤΑΣΙΑΣ ΗΛΙΚΙΩΜΕΝΩΝ (ΚΑΠΗ) Δ.Δ. ΓΟΡΓΟΓΥΡΙΟΥ και στο εσωτερικό απεικονίζει ανδρόγυνο ηλικιωμένων στηριζόμενο σε βακτηρία.
5. Το Νομικό Πρόσωπο διοικείται από Διοικητικό Συμβούλιο το οποίο ορίζεται με απόφαση του Δημοτικού Συμβουλίου.
6. Το Νομικό Πρόσωπο εκπροσωπείται στα δικαστήρια και σε κάθε αρχή από τον Πρόεδρο και όταν αυτός απουσιάζει ή κωλύεται από τον Αντιπρόεδρο.
7. Από τις διατάξεις αυτής της απόφασης προκαλείται δαπάνη ύψους 500.000 δραχμών.
Η παρούσα απόφαση να δημοσιευθεί στην Εφημερίδα της Κυβερνήσεως.

Τρίκαλα, 15 Μαρτίου 2000

Με εντολή Γενικού Γραμματέα Περιφέρειας
Ο Διευθυντής Τοπικής Αυτοδιοίκησης και Διεύθυνσης
ΒΑΣΙΛΕΙΟΣ ΤΣΑΤΣΑΓΙΑΣ

Αριθ. 3601 (10)

Διενέργεια εκούσιου αναδασμού αγροκτήματος Άνω Χαλκιάδων (προσφύγων) Φαρσάλων Ν. Λάρισας.

Ο ΝΟΜΑΡΧΗΣ ΛΑΡΙΣΑΣ

Έχοντας υπόψη:
1. Τις διατάξεις του Ν. 674/77 «Περί αναδασμού της γης και μεγεθύνσεως των γεωργικων εκμ/σεων και άλλων τινών διατάξεων».
2. Την απόφασή μας αριθ. 2112/10.2.95 με την οποία κηρύχθηκε το αγρόκτημα Άνω Χαλκιάδων (προσφύγων) Φαρσάλων υπό εκούσιο αναδασμό.
3. Το γεγονός ότι μετά την ανάρτηση του κτηματολογικού πίνακα που συντάχθηκε σε εφαρμογή των διατάξεων του άρθρου 4 του Ν. 674/77 δεν υποβλήθηκε καμμία ένσταση κατά της διενέργειας του αναδασμού του παραπάνω αγρ/τος.
4. Την σχετική εισήγηση της Δ/νσης Αγροτικής Αν/ξης Λάρισας, αποφασίζουμε:
Να γίνει εκούσιος αναδασμός στην περιοχή του αγροκτήματος Άνω Χαλκιάδων (προσφύγων) Φαρσάλων συνολικής έκτασης 4.500 στρεμμάτων.
Η παρούσα να δημοσιευθεί στην Εφημερίδα της Κυβερνήσεως.

Λάρισα, 17 Μαρτίου 2000

Ο Νομάρχης
ΙΩΑΝΝΗΣ ΦΛΩΡΟΣ

ΔΙΟΡΘΩΣΕΙΣ ΣΦΑΛΜΑΤΩΝ

(11)

Στην ΥΠΠΟ/ΑΡΧ/Α1/Φ43/ 47589/2827 π.ε./30.3.99 υπουργική απόφαση που δημοσιεύθηκε στο ΦΕΚ 711/τ. Β/19.5.1999 και αφορά την κήρυξη θαλάσσιου Αρχαιολογικού Χώρου στη Σαπιέντζα Μεσσηνίας διορθώνεται η τελευταία συντεταγμένη, ήτοι ψ = -220 αντί φ = 220.

(Από το Υπουργείο Πολιτισμού)

ΑΠΟ ΤΟ ΕΘΝΙΚΟ ΤΥΠΟΓΡΑΦΕΙΟ